


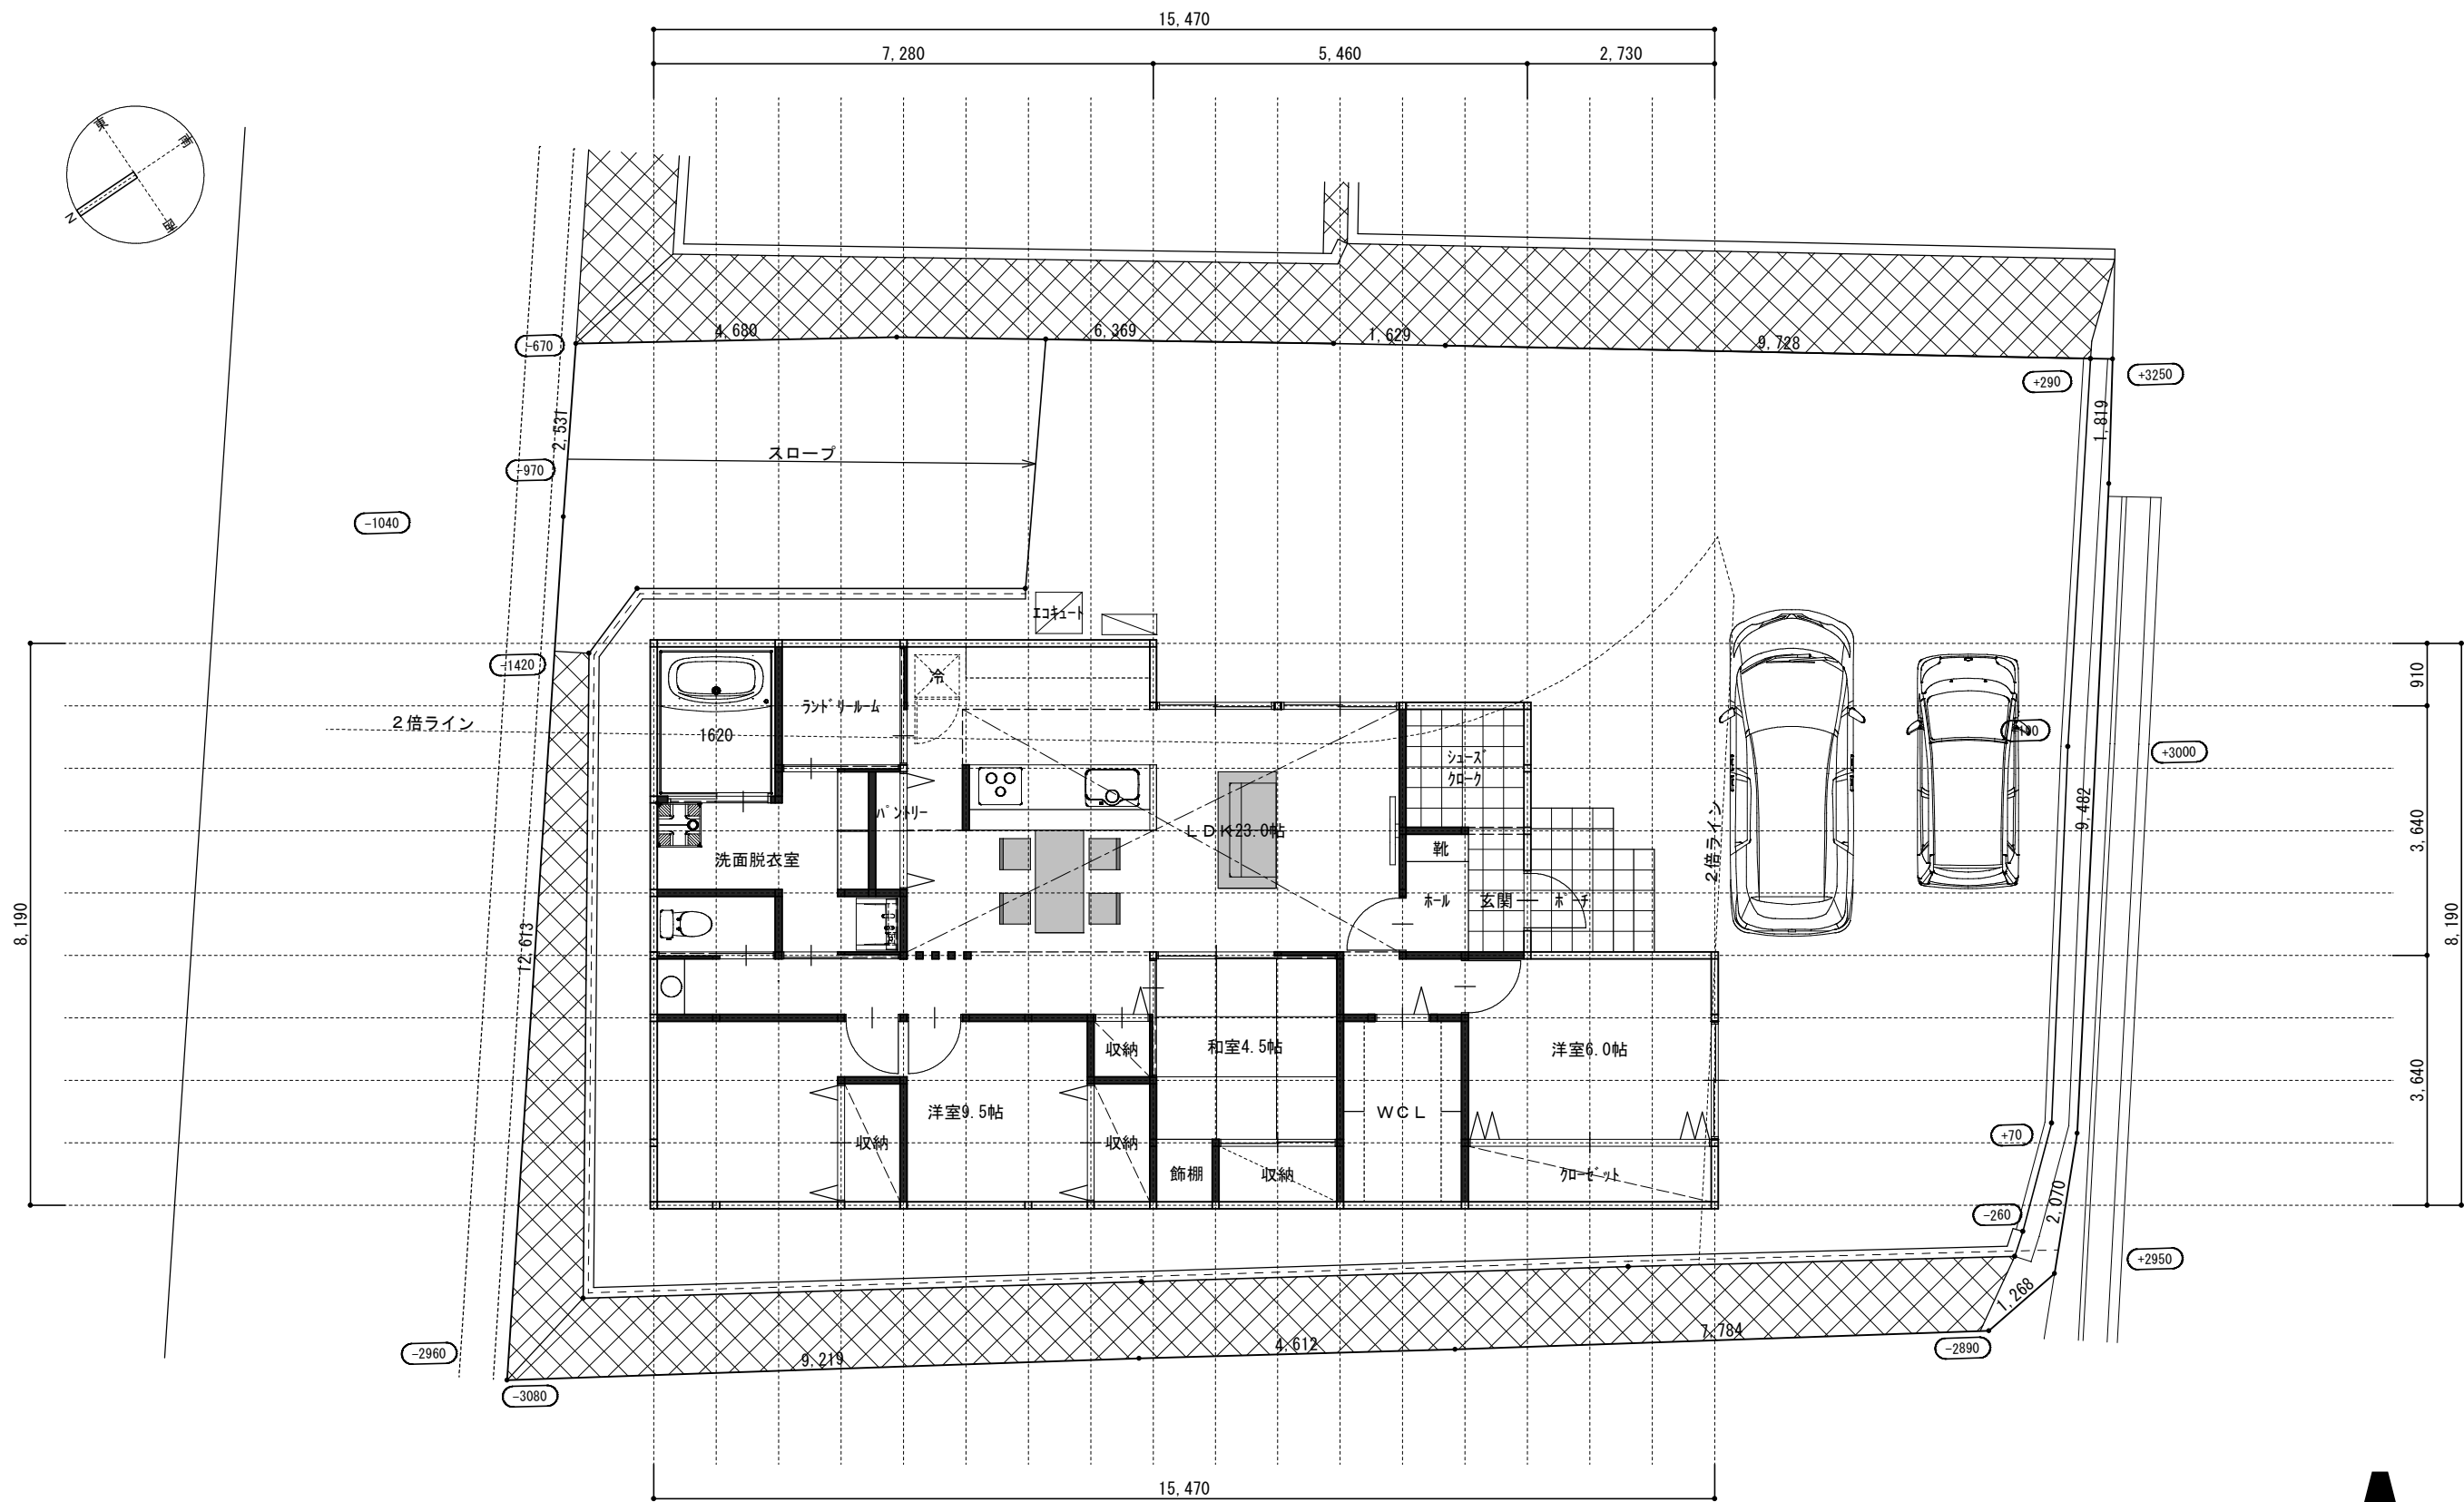

A-1

Information	鹿児島市田上台二丁目2754-2.-3.-4		Architect Office	Drawer	Atsushi Kamisono	Project title
Building site	都市計画区域内	敷地面積：331.10㎡（100.15坪）	ASUNARO DESIGN Representative Atsushi Kamisono 784-3tando kajikicho airashi kagoshima 899-5231 Telephone 0995-62-5233 E-mail a_kamisono@hotmail.com	Confirm		田上台二丁目の家 新築工事
	用途地域：第一種低層住居専用地域					Stage：Preliminary design
	容積率80%	1F面積：109.30㎡（33.06坪）		Structure	木造平屋建て	date2023.06.08
	建ぺい率50%			Principal use	一戸建ての住宅	scale1:100
				Plan name	平面プラン1	Drawing no1